


# Straßenkappe für Be- und Entlüftung (Ausbläser)

Materialnummer: 11442; nach DIN 3583, Größe 3

Kappengehäuse aus GG20 nach DIN 3583-3; Kappendeckel aus GG20 mit Aufschrift „Gas“, nach DIN 3583-2A

Einbau ohne Trageplatte auf Frostschuttschicht aus Grubenkies oder Schottertragschicht !

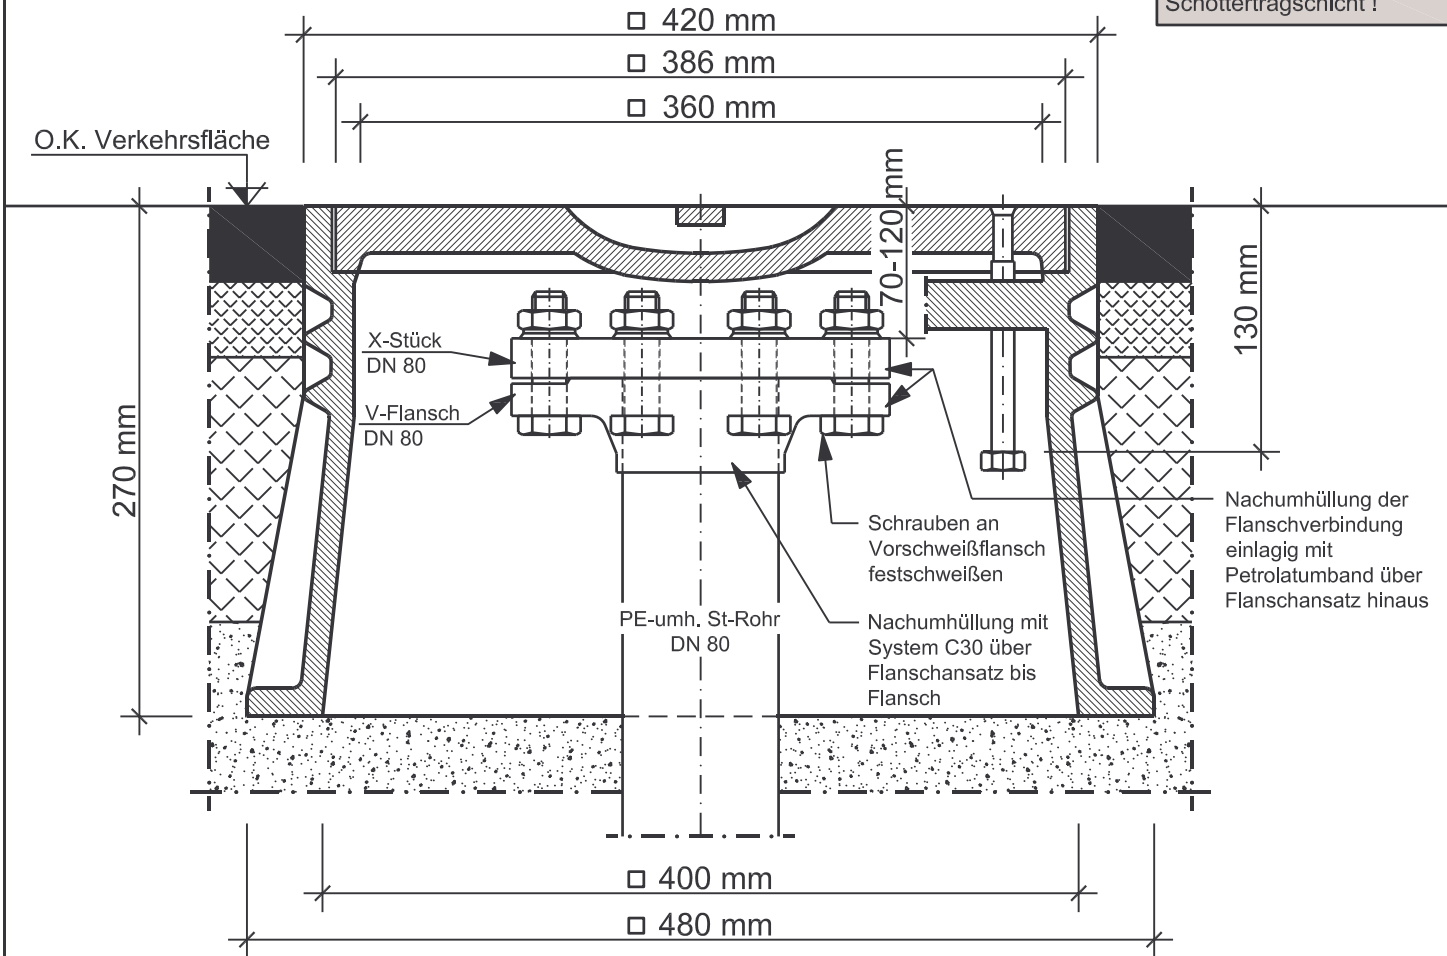

**NRVV AG**

**Niederrheinische Versorgung und Verkehr  
Aktiengesellschaft**

Projekt:

**Erdgas**

**Einbauhinweis für  
Straßenkappe  
Be- und Entlüftung**

Maßstab:

**1:4**

Hauptabtlg. 22- Netze:

	Datum	Name
Bearbeitet	Juni '07	Müller
Gezeichnet	Juni '07	P.Sch./ N.Pesch
Geprüft	Juni '07	

Abtlg. 222-Planung  
EG, TW, AW:

Gruppenleiter 222/2

Maßnahmen-Nr.:

Zeich.-Nr.:

**G3**