
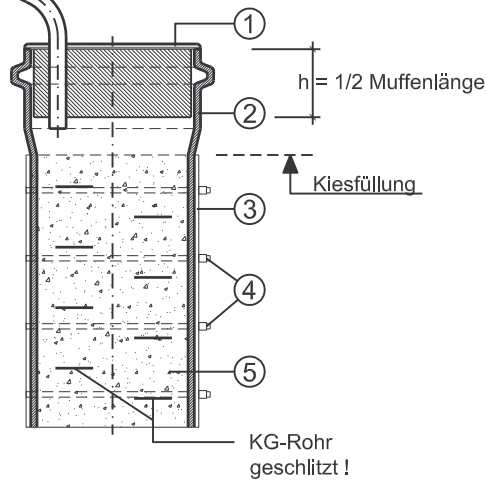
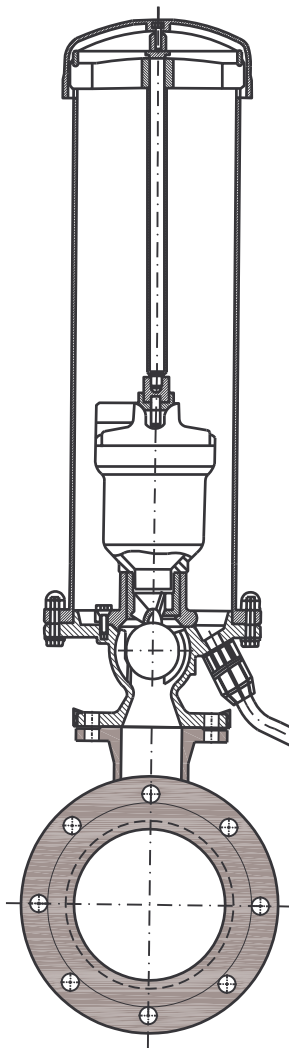


Sickerpackung für Be- und Entlüftungsgarnitur DN 80

Materialnummer: 25312; nach Werksnorm 

Stückliste

Nr.	Mat-Nr.	Bezeichnung	Anzahl
①	25281	KG-Muffenstopfen KG-M DN 200	1 Stück
②	25280	KG-Rohr mit einseitiger Steckmuffe, KG-EM DN 200, Baulänge: 500 mm	1 Stück
③	23357	Rohrschutzmatte 1m breit	0,5 m
④	18571	Kabelbinder, Baulänge: 500 mm VE 100 Stück	8 Stück
⑤	LV-TB-Nr. 1070340	Rollkies 16/32	0,01m ³



Die Sickerpackung wird in der Werkstatt 223 mit den in der Stückliste aufgeführten Materialien gefertigt und mit der o.g. Materialnummer ins Lager gestellt.



WVAG

**Niederrheinische Versorgung und Verkehr
Aktiengesellschaft**

Projekt:

Trinkwasser

Einbauhinweis für
Sickerpackung für
Be- und Entlüftungs-
garnitur DN 80

Maßstab:

1:10

Hauptabtlg. 22- Netze:

	Datum	Name
Bearbeitet	Juni '07	Müller
Gezeichnet	Juni '07	P.Sch./ N.Pesch
Geprüft	Juni '07	

Abtlg. 222-Planung
EG, TW, AW:

Gruppenleiter 222/2

Maßnahmen-Nr.:

Zeich.-Nr.: **W3.1**