


Straßenkappe für Unterflurhydrant DN 80

Materialnummer: 11439; Straßenkappe nach DVGW VP 310-1,

Abmessungen und Anforderungen in Anlehnung an DIN 4055 und DIN 3580

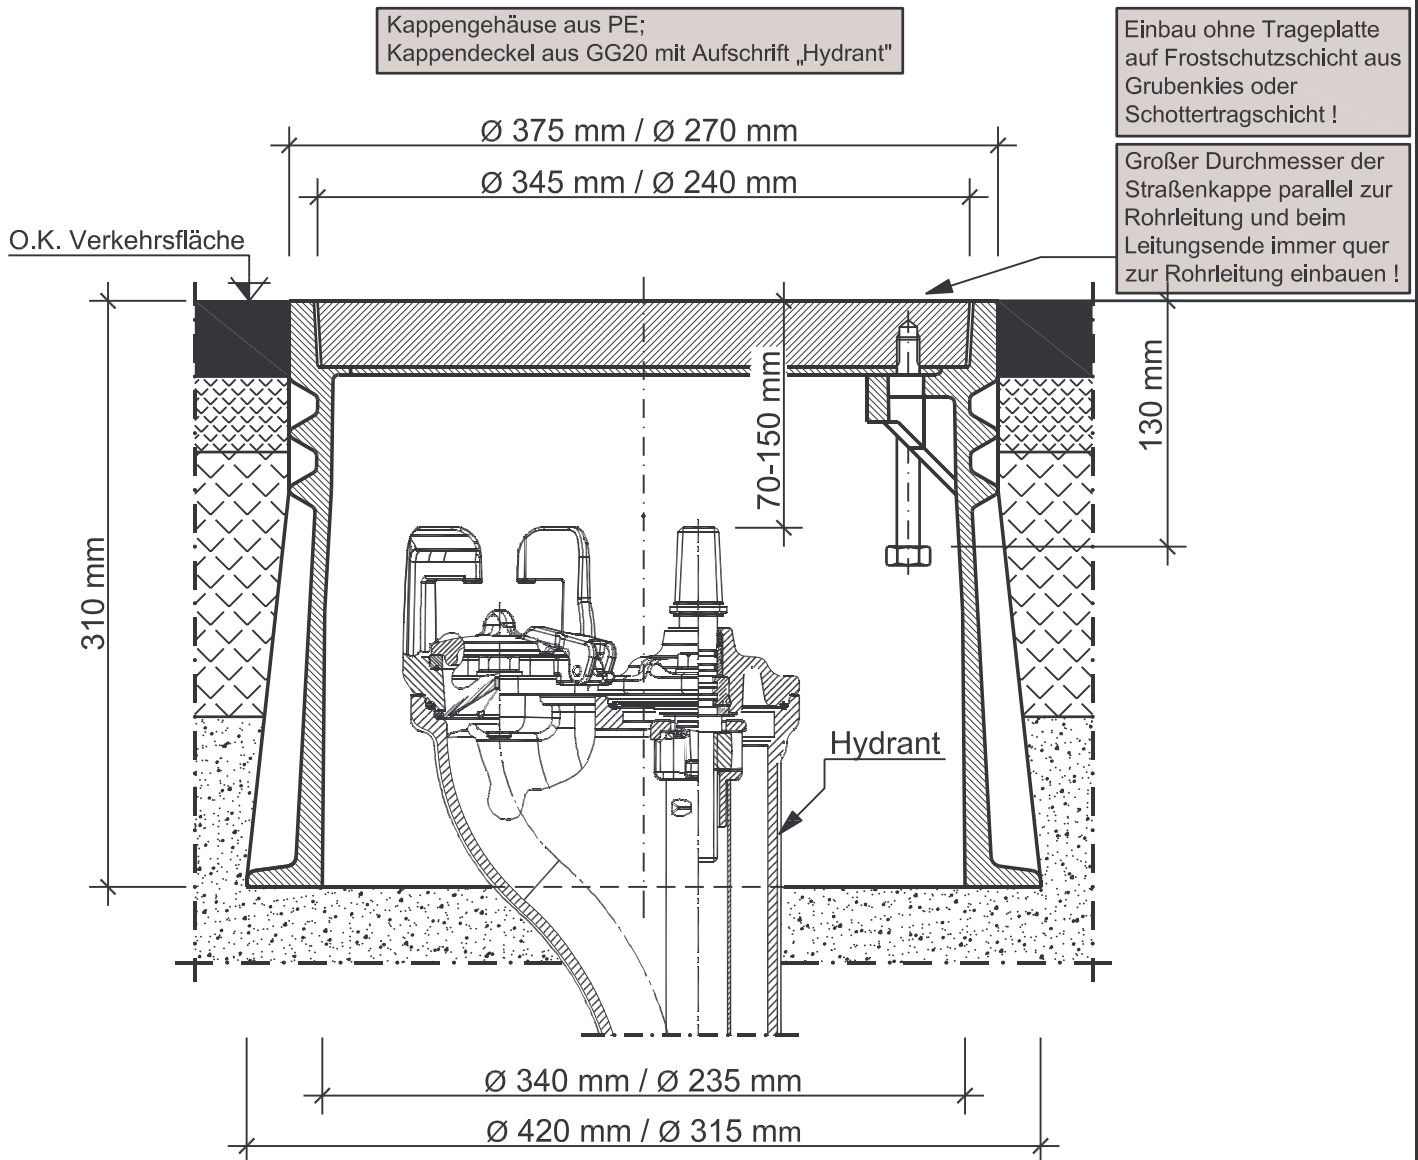

NWWAG

**Niederrheinische Versorgung und Verkehr
Aktiengesellschaft**

Projekt:

**Trinkwasser
Einbauhinweis für
Straßenkappe
Hydrant**

Maßstab:

1:4

Hauptabtlg. 22- Netze:

	Datum	Name
Bearbeitet	Juni '07	Müller
Gezeichnet	Juni '07	P.Sch./ N.Pesch
Geprüft	Juni '07	

Abtlg. 222-Planung
EG, TW, AW:

Gruppenleiter 222/2

Maßnahmen-Nr.:

Zeich.-Nr.:

W6