


Darstellung einer Hausentwässerung mit Vorgarten

Bild 1.1

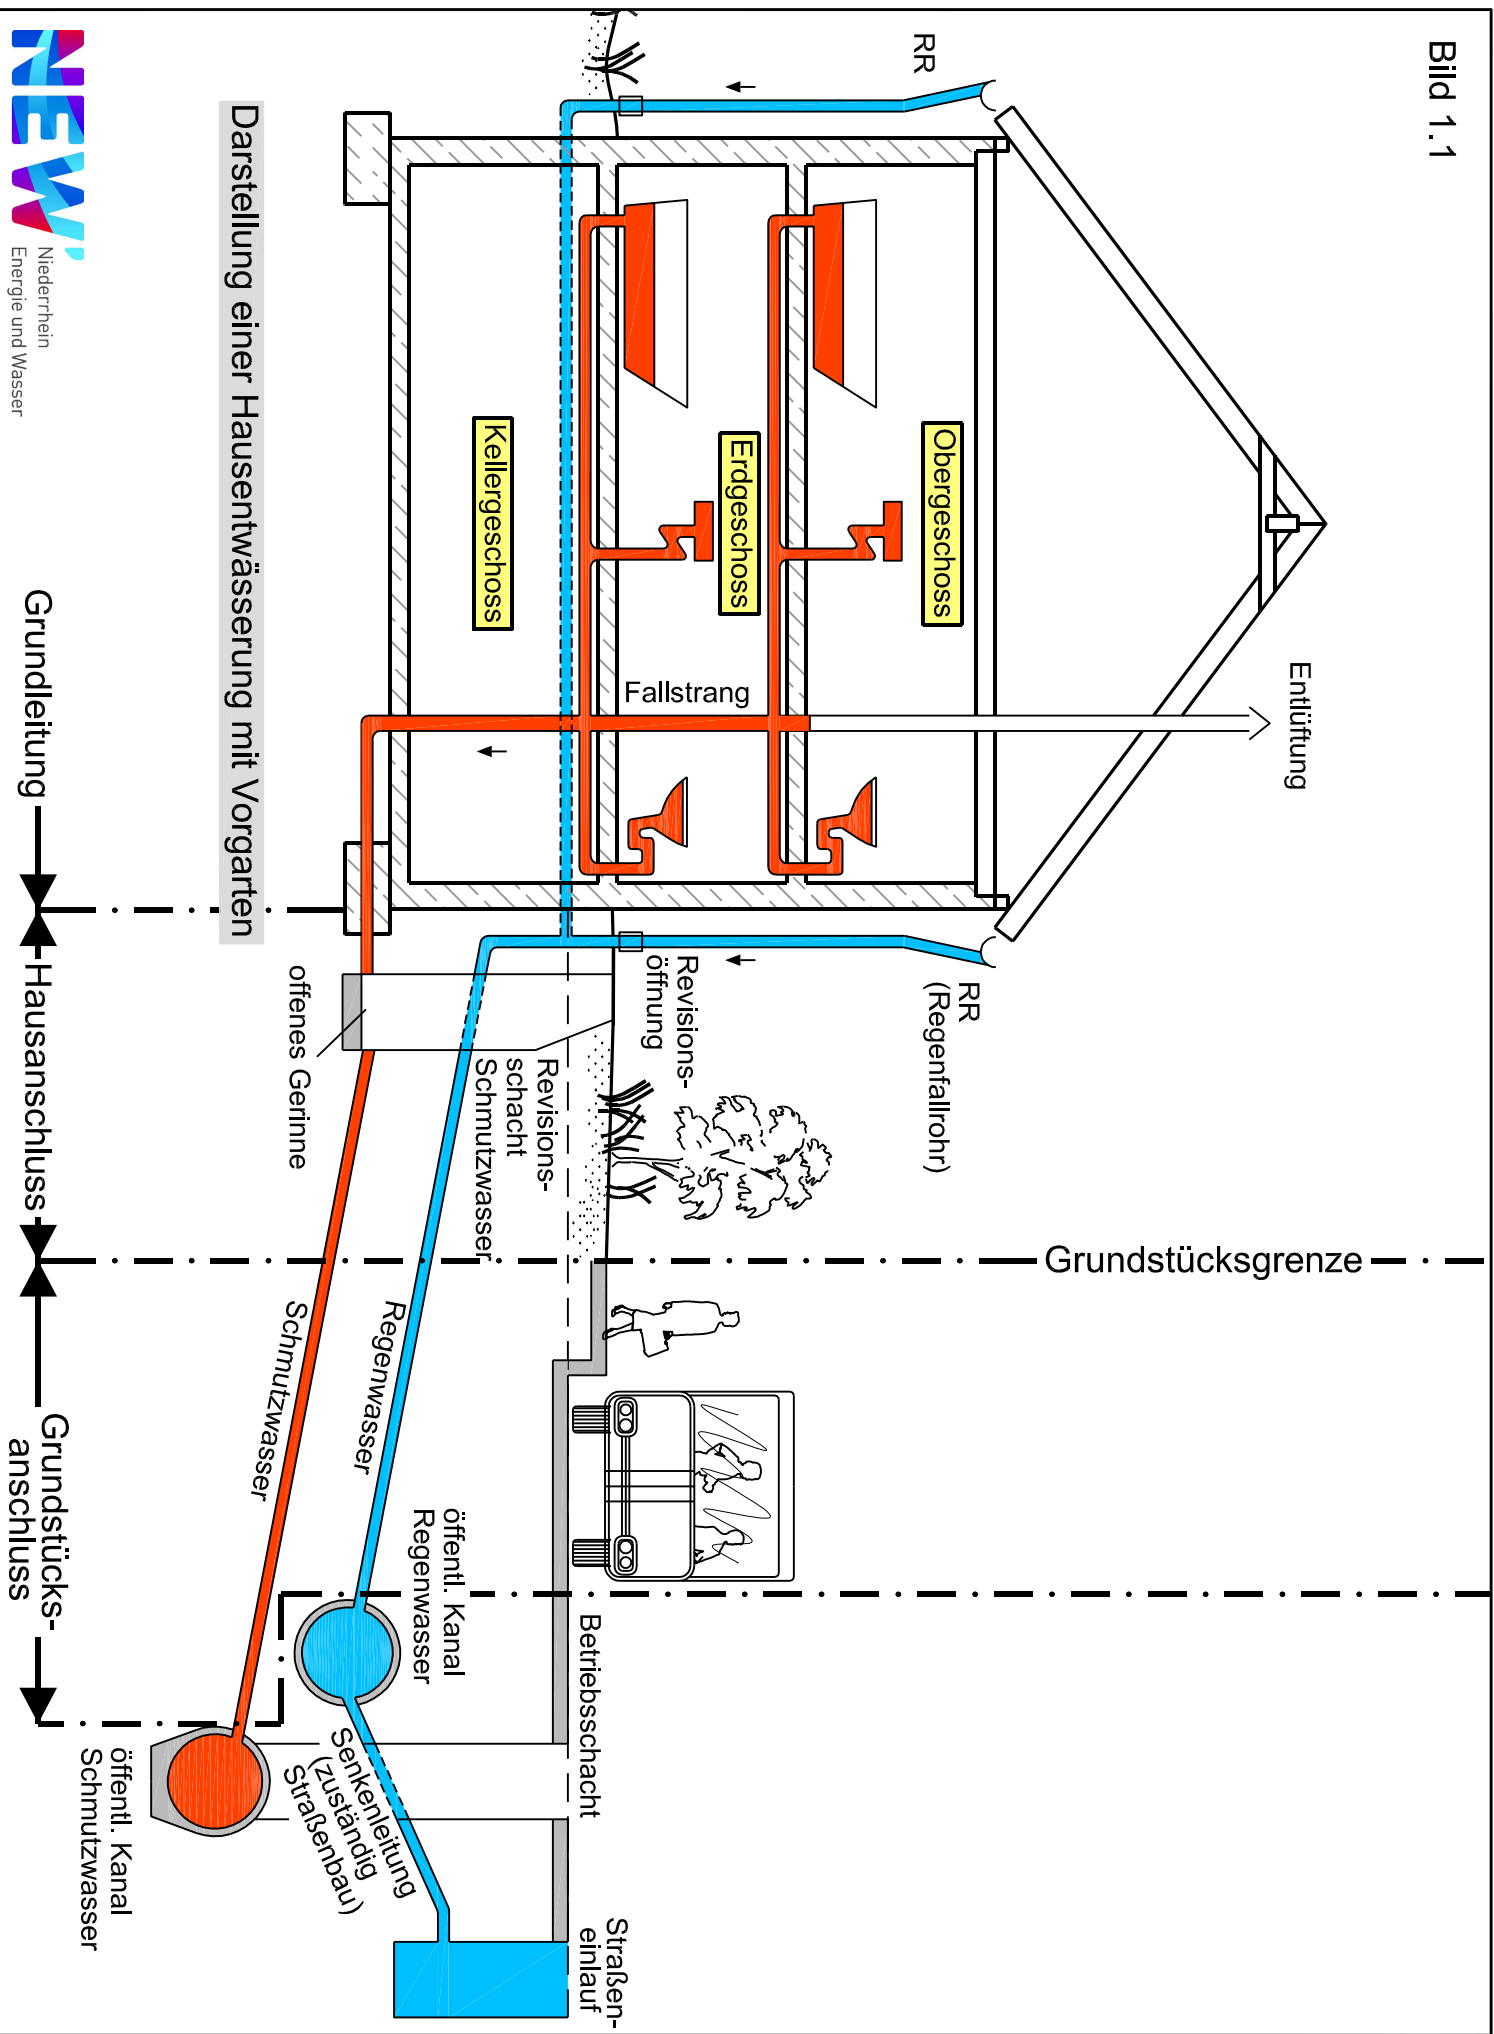

Darstellung einer Hausentwässerung mit Vorgarten